


连山壮族瑶族自治县2024年度第四批次城镇建设用地勘测定界图（地块一）

2744.780-37610.280

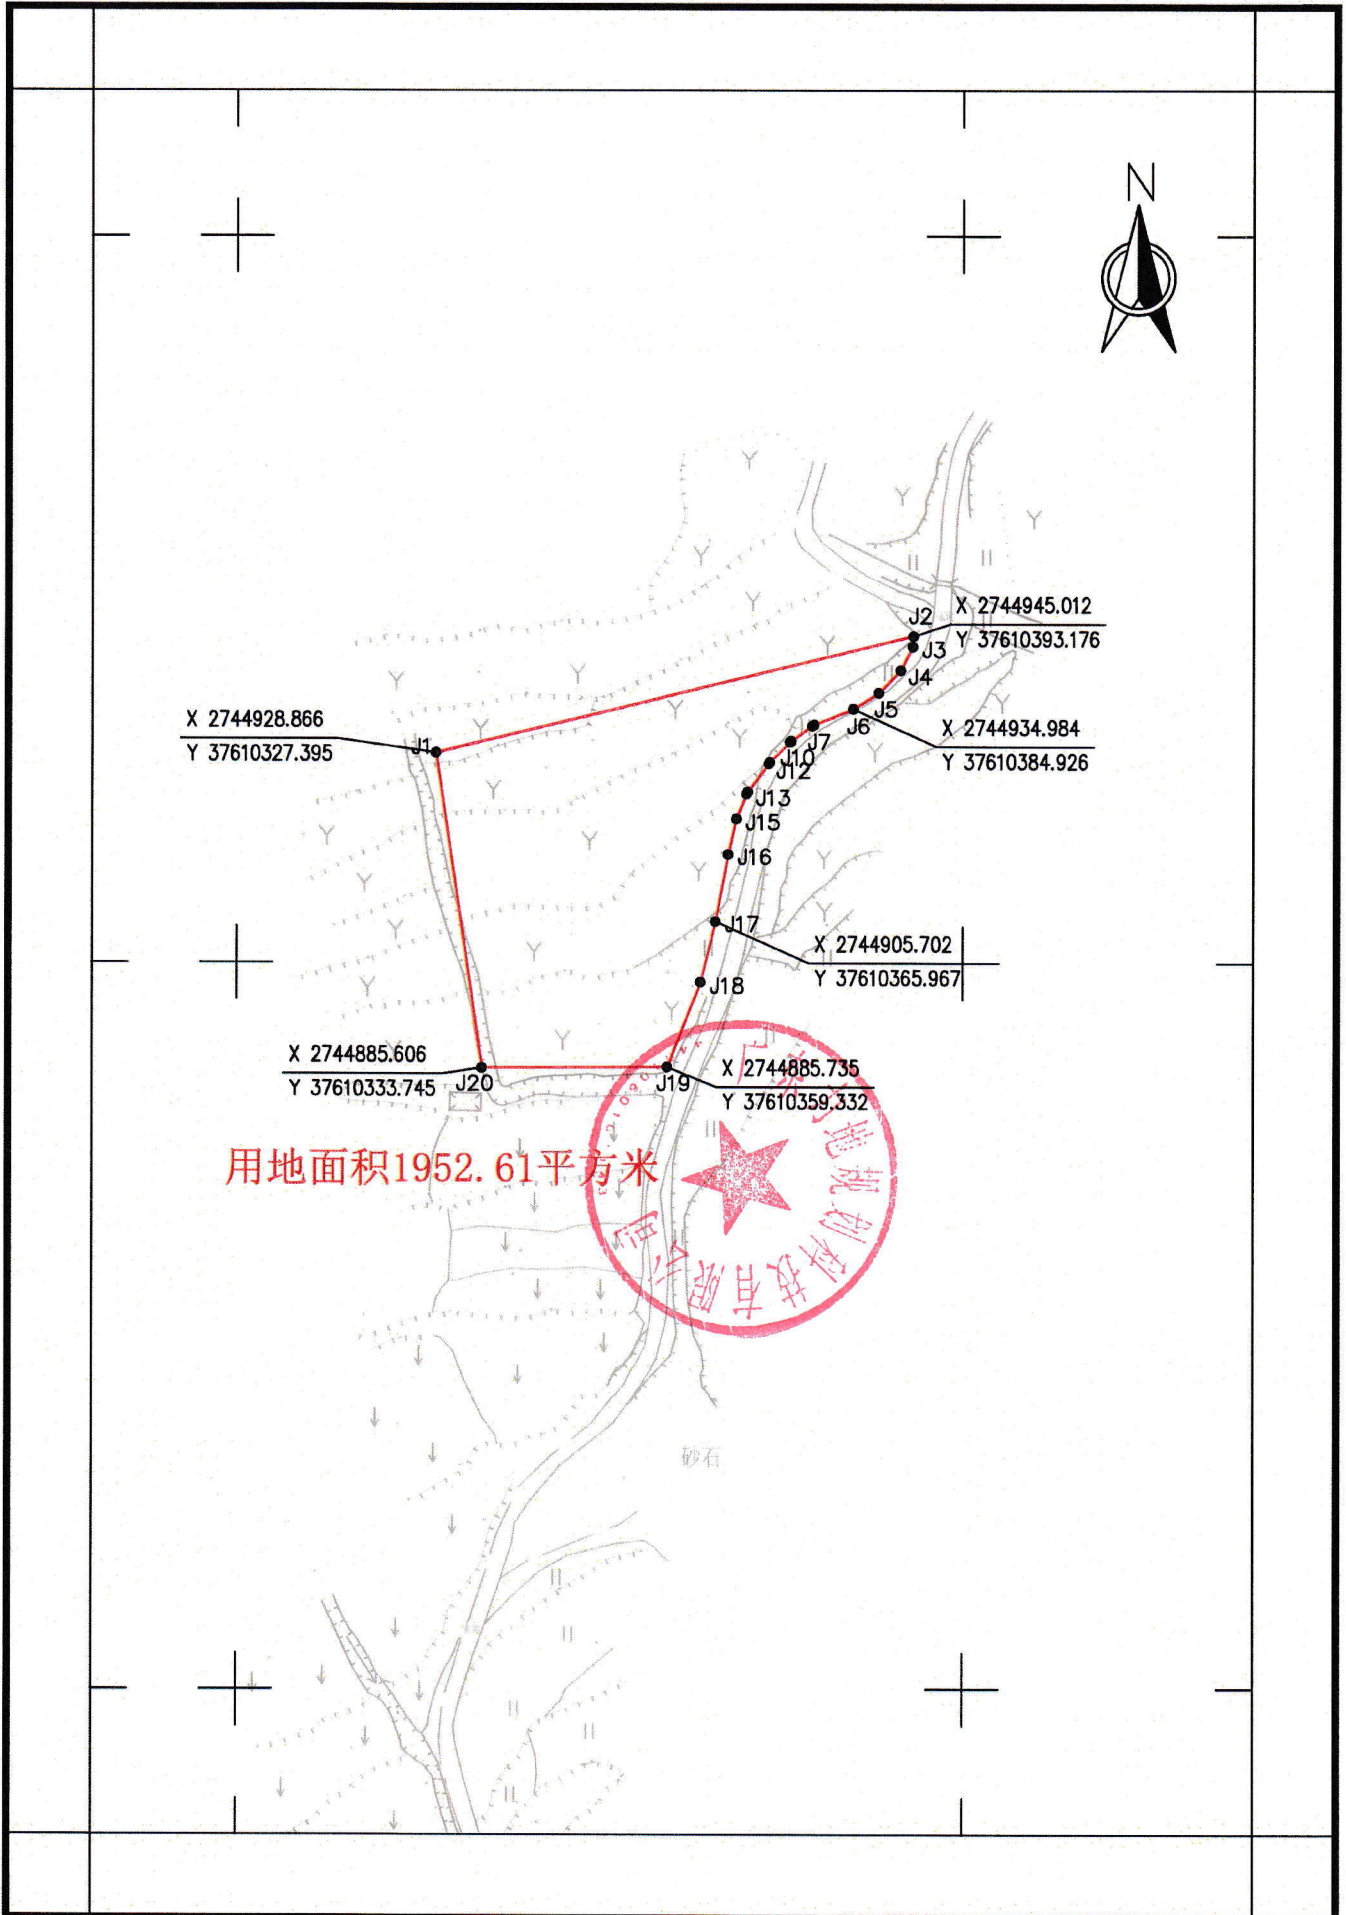

用地面积1952.61平方米

1:1000